ROMÂNIA
JUDEŢUL PRAHOVA
COMUNA COSMINELE
CONSILIUL LOCAL

HOTĂRÂREA

privind aprobarea avizului de amplasare a unei statii cu doua puncte de incarcare pentru autovehicule electrice in cadrul obiectivul de investiţii **„Asigurarea de sisteme TIC in U.A.T. comuna Cosminele, judetul Prahova"**

Consiliul local al Comunei Cosminele, întrunit în şedinţă sa ordinară;
-analizând referatul de aprobare şi proiectul de hotărâre privind aprobarea avizului de amplasare a unei statii cu doua puncte de incarcare pentru autovehicule electrice in cadrul obiectivul de investiţii *„Asigurarea de sisteme TIC in U.A.T. comuna Cosminele, judetul Prahova"*
-văzând raportul de specialitate şi avizele comisiilor de specialitate nr. 1 si nr. 2 din cadrul Consiliului local al Cosminele,
-în conformitate cu prevederile art. 42, art. 44 alin. (1), art.45 din Legea nr. 273/2006 privind finanţele publice locale, cu modificările şi completările ulterioare şi cu cele ale Hotărârii Guvernului nr. 907/ 2016 privind etapele de elaborare şi conţinutul-cadru al documentaţiilor tehnico-economice aferente obiectivelor/ proiectelor de investiţii finanţate din fonduri publice,
-in conformitate cu prevederile Legii nr. 50/1991 privind autorizarea executarii lucrarilor de constructii, republicata, cu modificarile si completarile ulterioare;
în temeiul art. 129 alin. (1), alin. (2), lit. b) şi alin. (4) lit. d) coroborat cu art. 196 alin. (1) lit. a) din Ordonanţa de urgenţă a Guvernului nr. 57/ 2019, privind Codul Administrativ,

H O T Ă R Ă Ş T E

Art. 1 Se aprobă avizul de amplasare a unei statii cu doua puncte de incarcare pentru autovehicule electrice in cadrul obiectivul de investiţii **„Asigurarea de sisteme TIC in U.A.T. comuna Cosminele, judetul Prahova"** - Anexa nr. 1 la prezenta hotărâre şi care face parte integrantă din aceasta.
Art. 2. Prezenta hotărâre se comunică, prin intermediul Secretarului general al comunei, în termenul prevăzut de lege, Primarului comunei Cosminele, Instituţiei Prefectului Judeţului Prahova şi se aduce la cunoştinţă publică potrivit legii.

Preşedinte de şedinţă
DESPA Irina

Contrasemnează,
Secretar general comuna
POPA Marcian Bogdan

Comuna Cosminele, Judeţ Prahova
Nr. 35 din data de 27 mai 2026

ROMÂNIA
JUDEŢUL PRAHOVA

COMUNEI COSMINELE
PRIMAR
Nr. 1900 din data de 25.05.2026

Avizat,

Secretar general comuna,
Popa Marcian Bogdan

PROIECT DE HOTĂRÂRE

privind aprobarea avizului de amplasare a unei statii cu doua puncte de incarcare pentru autovehicule electrice in cadrul obiectivul de investiţii **„Asigurarea de sisteme TIC in U.A.T. comuna Cosminele, judetul Prahova"**

Consiliul local al Comunei Cosminele, întrunit în şedinţă sa ordinară;
-analizând referatul de aprobare şi proiectul de hotărâre privind aprobarea avizului de amplasare a unei statii cu doua puncte de incarcare pentru autovehicule electrice in cadrul obiectivul de investiţii *„Asigurarea de sisteme TIC in U.A.T. comuna Cosminele, judetul Prahova"*
-văzând raportul de specialitate şi avizele comisiilor de specialitate nr. 1 si nr. 2 din cadrul Consiliului local al Cosminele,
-în conformitate cu prevederile art. 42, art. 44 alin. (1), art.45 din Legea nr. 273/2006 privind finanţele publice locale, cu modificările şi completările ulterioare şi cu cele ale Hotărârii Guvernului nr. 907/ 2016 privind etapele de elaborare şi conţinutul-cadru al documentaţiilor tehnico-economice aferente obiectivelor/ proiectelor de investiţii finanţate din fonduri publice,
-in conformitate cu prevederile Legii nr. 50/1991 privind autorizarea executarii lucrarilor de constructii, republicata, cu modificarile si completarile ulterioare;
în temeiul art. 129 alin. (1), alin. (2), lit. b) şi alin. (4) lit. d) coroborat cu art. 196 alin. (1) lit. a) din Ordonanţa de urgenţă a Guvernului nr. 57/ 2019, privind Codul Administrativ,

H O T Ă R Ă Ş T E

Art. 1 Se aprobă avizul de amplasare a unei statii cu doua puncte de incarcare pentru autovehicule electrice in cadrul obiectivul de investiţii **„Asigurarea de sisteme TIC in U.A.T. comuna Cosminele, judetul Prahova"** - Anexa nr. 1 la prezenta hotărâre şi care face parte integrantă din aceasta.
Art. 2. Prezenta hotărâre se comunică, prin intermediul Secretarului general al comunei, în termenul prevăzut de lege, Primarului comunei Cosminele, Instituţiei Prefectului Judeţului Prahova şi se aduce la cunoştinţă publică potrivit legii.

PRIMAR,

Nae Iulian

ROMANIA-JUD. PRAHOVA
COMUNA COSMINELE
COMUNA COSMINELE

ROMANIA
JUDETUL PRAHOVA
COMUNA COSMINELE
PRIMAR
Nr. 1899/25.05.2026

REFERAT DE APROBARE la PROIECT DE HOTĂRÂRE
privind aprobarea avizului de amplasare a unei statii cu doua puncte de incarcare pentru autovehicule electrice in cadrul obiectivul de investiții **„Asigurarea de sisteme TIC in U.A.T. comuna Cosminele, judetul Prahova"**

Subsemnatul Nae Iulian – Primarul Comunei Cosminele, în conformitate cu prevederile
- art. 42, art. 44 alin. (1), art.45 din Legea nr. 273/2006 privind finanțele publice locale, cu modificările și completările ulterioare și cu cele ale Hotărârii Guvernului nr. 907/ 2016 privind etapele de elaborare și conținutul-cadru al documentațiilor tehnico-economice aferente obiectivelor/ proiectelor de investiții finanțate din fonduri publice,
- art.6, alin. (3) și art.30, alin. (1), lit."c" din Legea nr.24/2000 privind normele de tehnică legislativă pentru elaborarea actelor normative, republicată, cu modificările și completările ulterioare
-in conformitate cu prevederile Legii nr. 50/1991 privind autorizarea executarii lucrarilor de constructii, republicata, cu modificarile si completarile ulterioare

supun analizei și aprobării Consiliului Local, proiectul de hotarare privind aprobarea avizului de amplasare a unei statii cu doua puncte de incarcare pentru autovehicule electrice in cadrul obiectivul de investiții, „Asigurarea de sisteme TIC in U.A.T. comuna Cosminele, judetul Prahova"

S-a constatat necesitatea acestei investitii, ca urmare a importantei cresterii calitatii vietii, a protejarii mediului inconjurator si necesitatea utilizarii tehnologiei avansate in localitatea noastra.

Oportunitatea realizarii investitiei rezida din premisele de dezvoltare ulterioara a conditiilor de viata ale locuitorilor comunei, in vederea asigurarii unui nivel optim de trai pentru populatie si a unui mediu inconjurator protejat in sensul indicat de directivele europene.

Față de cele sus-menționate, supun aprobării proiectul de hotărâre prezentat.

PRIMAR,
Nae Iulian

ROMANIA
JUDETUL PRAHOVA
COMUNA COSMINELE
PRIMAR
Nr. 1901/25.05.2026

RAPORT DE SPECIALITATE la PROIECT DE HOTĂRÂRE
privind aprobarea avizului de amplasare a unei statii cu doua puncte de incarcare pentru autovehicule electrice in cadrul obiectivul de investiții **„Asigurarea de sisteme TIC in U.A.T. comuna Cosminele, judetul Prahova"**

Secretarul General al Comunei Cosminele, Județul Prahova, abilitat de dispozițiile art. 243, alin. (1), lit. "a" din O.U.G. nr. 57/2019 privind Codul Administrativ, cu modificările și completările ulterioare, analizând prin prisma actelor normative și administrative proiectul de hotarâre inițiat care are la bază referatul de aprobare, formulat de dl. Nae Iulian – Primarul Comunei Cosminele;

acordă **AVIZ FAVORABIL**, din punct de vedere al legalității, proiectului de hotărâre

privind aprobarea avizului de amplasare a unei statii cu doua puncte de incarcare pentru autovehicule electrice in cadrul obiectivul de investiții **„Asigurarea de sisteme TIC in U.A.T. comuna Cosminele, judetul Prahova"**

motivat de prevederile:

- art.6, alin. (3) și art.30, alin. (1), lit."c" din Legea nr.24/2000 privind normele de tehnică legislativă pentru elaborarea actelor normative, republicată, modificată și completată;
- prevederile art.129, alin. (2), lit. b) și alin. (14), art.196, alin. (1), lit."a", coroborat cu art.139 din O.U.G. nr.57/2019 privind Codul Administrativ, cu modificările și completările ulterioare.

Secretar general al comunei,
Marcian Bogdan POPA

ROMÂNIA
JUDETUL PRAHOVA
COMUNA COSMINELE

COMPARTIMENTUL URBANISM SI AMENAJAREA TERITORIULUI

Aprobat,
PRIMAR
NAE IULIAN

AVIZ DE AMPLASARE NR 1 / 08.05.2026

Urmare a cererii adresate U.A.T. Comuna Cosminele, prin reprezentant, PRIMAR NAE IULIAN, cu sediul in Comuna Cosminele, Sat Cosmina de Jos, Strada Principala, nr. 92, Judetul Prahova, inregistrata cu numarul ____/_____ in vederea emiterii avizului pentru amplasarea unei statii de incarcare autovehicule electrice pe terenul situat in Comuna Cosminele, Sat Cosmina de Jos, Judet Prahova, identificate prin planurile de situatie 1:500, anexate prezentului aviz de amplasare.

In conformitate cu prevederile Legii nr. 50/1991 privind autorizarea executarii lucrarilor de constructii, republicata, cu modificarile si completarile ulterioare.


SE AVIZEAZA:

Amplasarea unei statii cu doua puncte de incarcare pentru autovehiculele electrice:
-o statie cu incarcare ultrarapida, putere 1x22kw AC si 1x60 kw DC

Amplasament:
Statia va fi amplasata pe amplasamentul situat in Cosmina de Jos, DJ218, nr. 83, conform planurilor anexate ce fac parte integrate din prezentul aviz. Terenul este in suprafata de 35mp.

Regimul Juridic:
Imobilul teren mentionat este situat in intravilanul Comunei Cosminele, Judetul Prahova si apartine domeniului public al comunei.
Amplasamentul va cuprinde doua locuri de parcare, destinate exclusiv incarcarii vehiculelor electrice, marcate cu culoarea verde, cu imaginea din panoul de informare.
Asupra terenului nu greveaza servituti, dreptul de preemtiune, fiind zona de utilitate publica.

Persoana cu responsabilitati in domeniul
amenajarii teritoriului si urbanismului
ARH. ŞEF
ROXIANA MARIA CHIŢULESCU

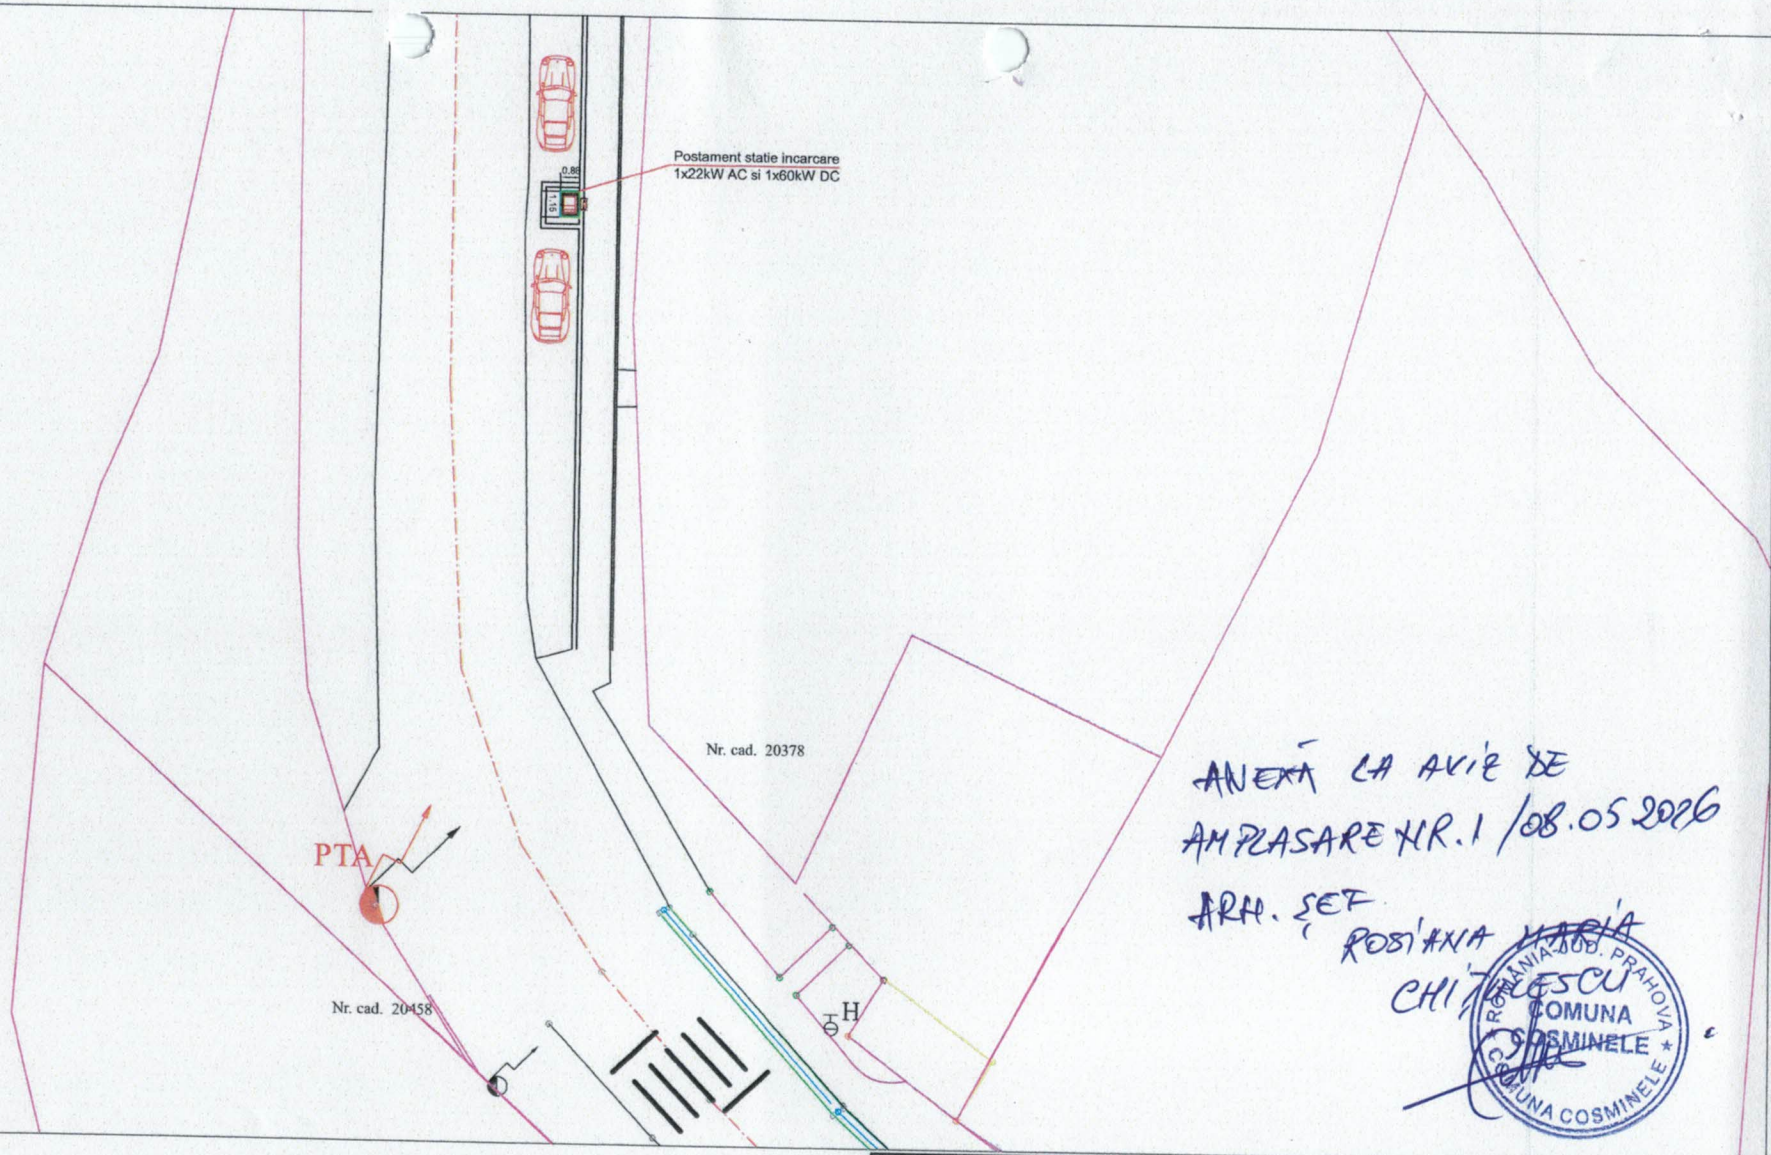

ANEXĂ LA AVIZ DE AMPLASARE NR. 1 / 08.05.2026

ARH. ŞEF ROSIANA [illegible]

CHIRCULESCU

ROMÂNIA JUD. PRAHOVA COMUNA COSMINELE

	NUME	SEMNATURA	CERINTA	REFERAT / EXPERTIZA NR. / DATA
VERIFICATOR/ EXPERT				
SC ROMSERV IT SRL Aleea Florilor, Bl. S4, sc. D, ap. 62 Mun. Slobozia, jud. Ialomita				Beneficiar: COMUNA COSMINELE JUDEȚUL PRAHOVA — FAZA AVIZE
SPECIFICATIE	NUME	SEMNATURA	Scara	Titlu proiect: „Statie de incarcare pentru vehicule electrice in comuna Cosminele, judetul Prahova„
PROIECTAT	Ing. Oana Anton		1:500	
DESENAT	Ing. Oana Anton		Data:	Titlu plansa: Plan de situatie — Plansa nr. 2
VERIFICAT	Ing. Oana Anton		APR. 2026	Fila: 1



ANEXĂ LA AVIZ DE AMPLASARE
NR. 1/08.05.2026
ȘEF. ROXANA MARIA CHIȚULESCU

ROMANIA JUDEȚUL PRAHOVA COMUNA COSMINELE

	NUME	SEMNATURA	CERINTA	REFERAT / EXPERTIZA NR. / DATA
VERIFICATOR/ EXPERT				
SC ROMSERV IT SRL Aleea Florilor, Bl. S4, sc. D, ap. 62 Mun. Slobozia, jud. Ialomita				Beneficiar: COMUNA COSMINELE JUDEȚUL PRAHOVA
SPECIFICATIE	NUME	SEMNATURA	Scara	Titlu proiect: „Statie de incarcare pentru vehicule electrice in comuna Cosminele, judetul Prahova„
PROIECTAT	Ing. Oana Anton		1:500	
DESENAT	Ing. Oana Anton		Data:	Titlu plansa: Plan de incadrare in zona
VERIFICAT	Ing. Oana Anton		APR. 2026	